



SITUATIE  
schaal 1:2000

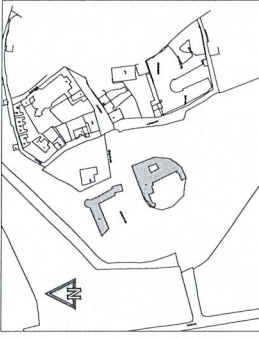

PLATTEGROND SNEEK OP 1500-P P. GENAANT  
PLATTEGROND OERGAERT OP BASSIS VAN SCANDIAT. ZOALS OPGEGEVEN OP  
LOCATIE 0.0. IN oktober 2022

<b>PHILIPSE</b> <b>HARTMAN</b> architectuur en interieur Rotterdam		Datum: 23.12.2022 Schaal: 1:100 Formaat: A0	Projectnummer: 10609	Projectnaam: 10609-BT-V-02
Opdrachtgever: Karelus Huis Blyp dr. A. Zeevenik	Project: Karelus Huis Blyp	Tekening: BESTAANDE SITUATIE Plattegrond Tuinverdeling	Projectleider: ing. R.F.T. Nelen	

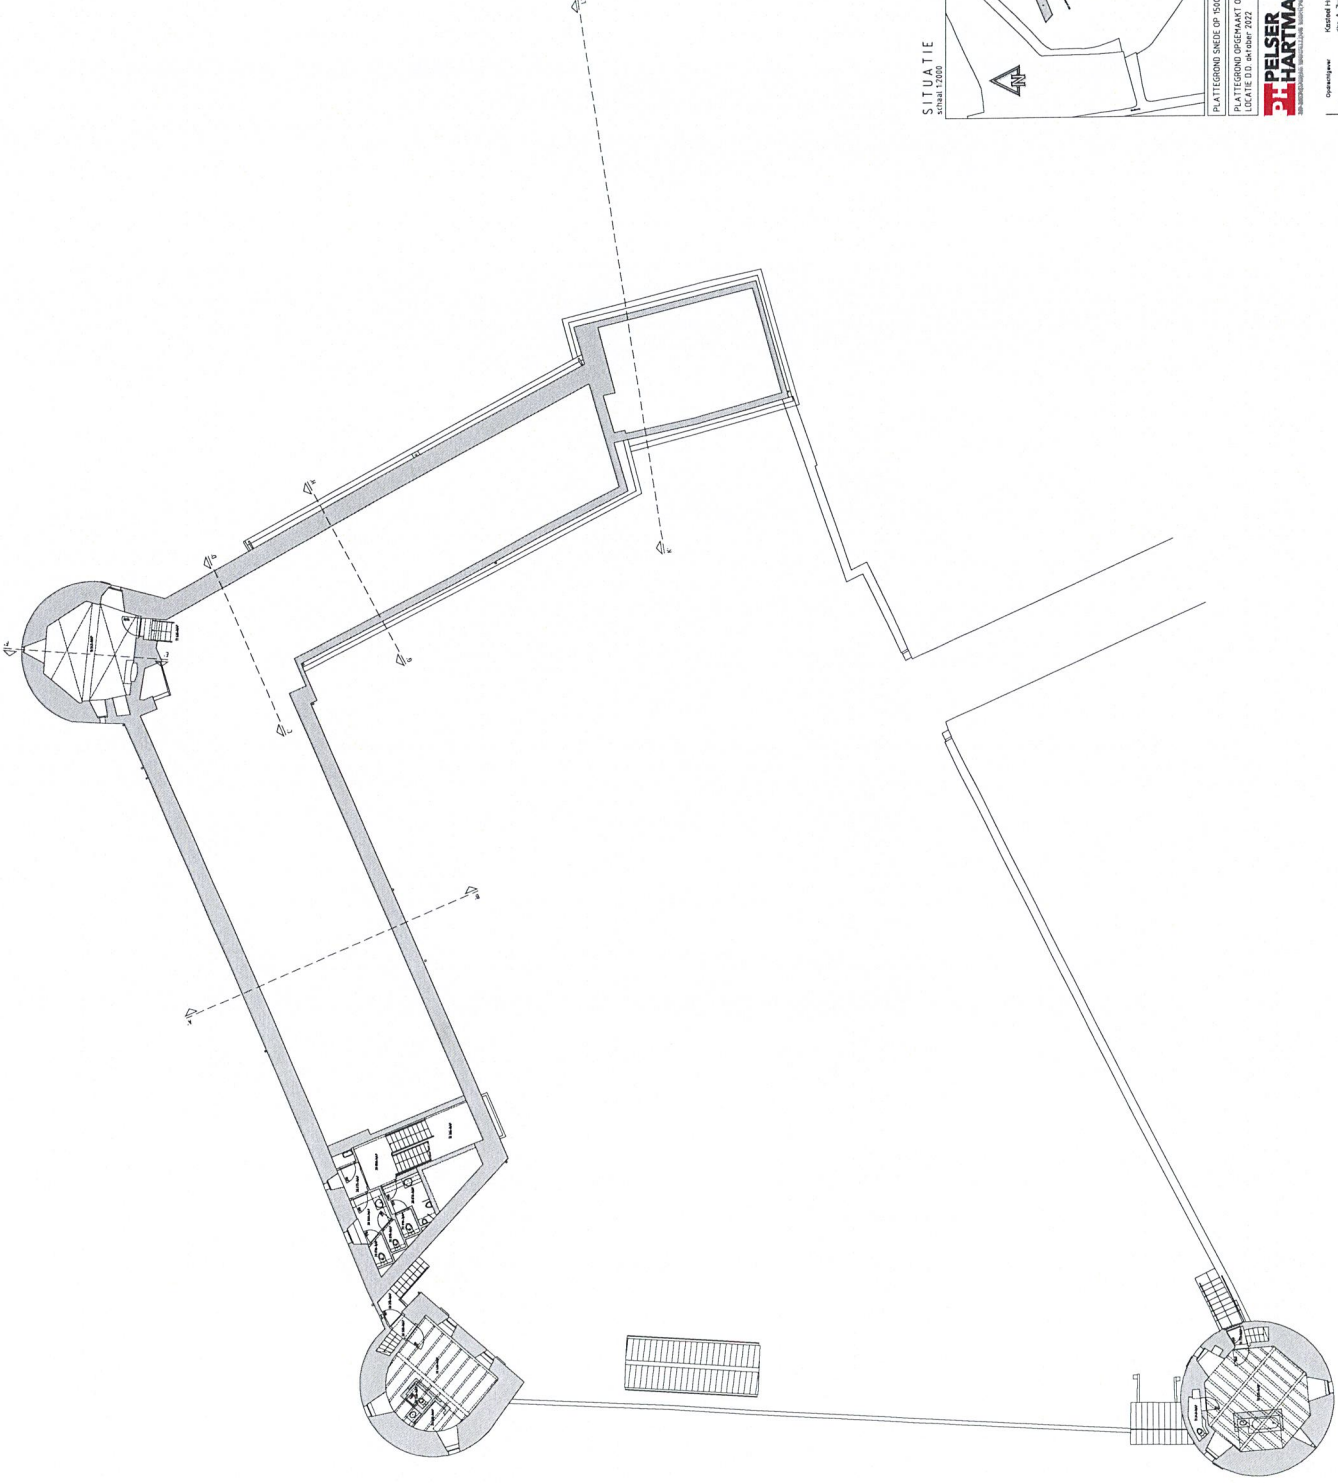

**SITUATIE**  
Situatie



PLATTEGROND SNEDE OP 1500p GEMAKT  
 PLATTEGROND OPPERGEMAKT OP BASIS VAN SCANDIA ZODALS OPGEGEVEN OP  
 LOCATIE D.D. 01/10/2022

<b>PELSER HARTMAN</b> VERBODEN TOEGANG TOEGANG		Vereniging 8 Hillegronseweg 1000B 1066BET Amsterdam	
Opdrachtgever	Koninkrijk Plus Bureaus Dr. A. Zandvoort	Datum	25-10-2022
Project	Koninkrijk Plus Bureaus	Schaal	1:100
Tuining	BESTANDE SITUATIE Hillegronseweg 1000B	Formaat	A0
Projectant	Ing. K.J.T. Nollen	Projectnummer	1066B
		Tekennummer	1066B-ET-1-02